



Reconquista, 31 de octubre de 2024

HONORABLE CONCEJO MUNICIPAL
RECONQUISTA

ENTRO: 31/10/24 Hora: _____
Expte: 0787/24 Firma: *[Firma]*
SALIO: _____

Concejo Municipal de Reconquista

Pte. Walter Kreni

S _____ / _____ D

Quien suscribe, Silvia Raquel Ramírez DNI N° 23.758.899, se dirige a Ud.

por la presente para que tenga a bien considerar la **regularización de la vivienda ubicada en Manzana "C" Lote 12 (Calle 16 N° 5347) de Barrio Asunción** en el marco del Programa Federal de Emergencia Habitacional, adjudicada en Reconquista en el año 2011. La misma es habitada por, mi hijo, Agustín Ulises Insaurrealde DNI 41.931.688 y quien suscribe. Siendo, este último, changarín.


Sin más y al aguardo de pronta respuesta favorable aprovecho para saludarlo cordialmente.

Se adjuntan:

- Fotocopias de DNI
- Plano de la vivienda
- Constancias de adjudicación

[Firma]
Silvia Ramírez
3482-396045

PLANTA ESCALA 1:75
VIVIENDAS POR COOPERATIVAS DE TRABAJO

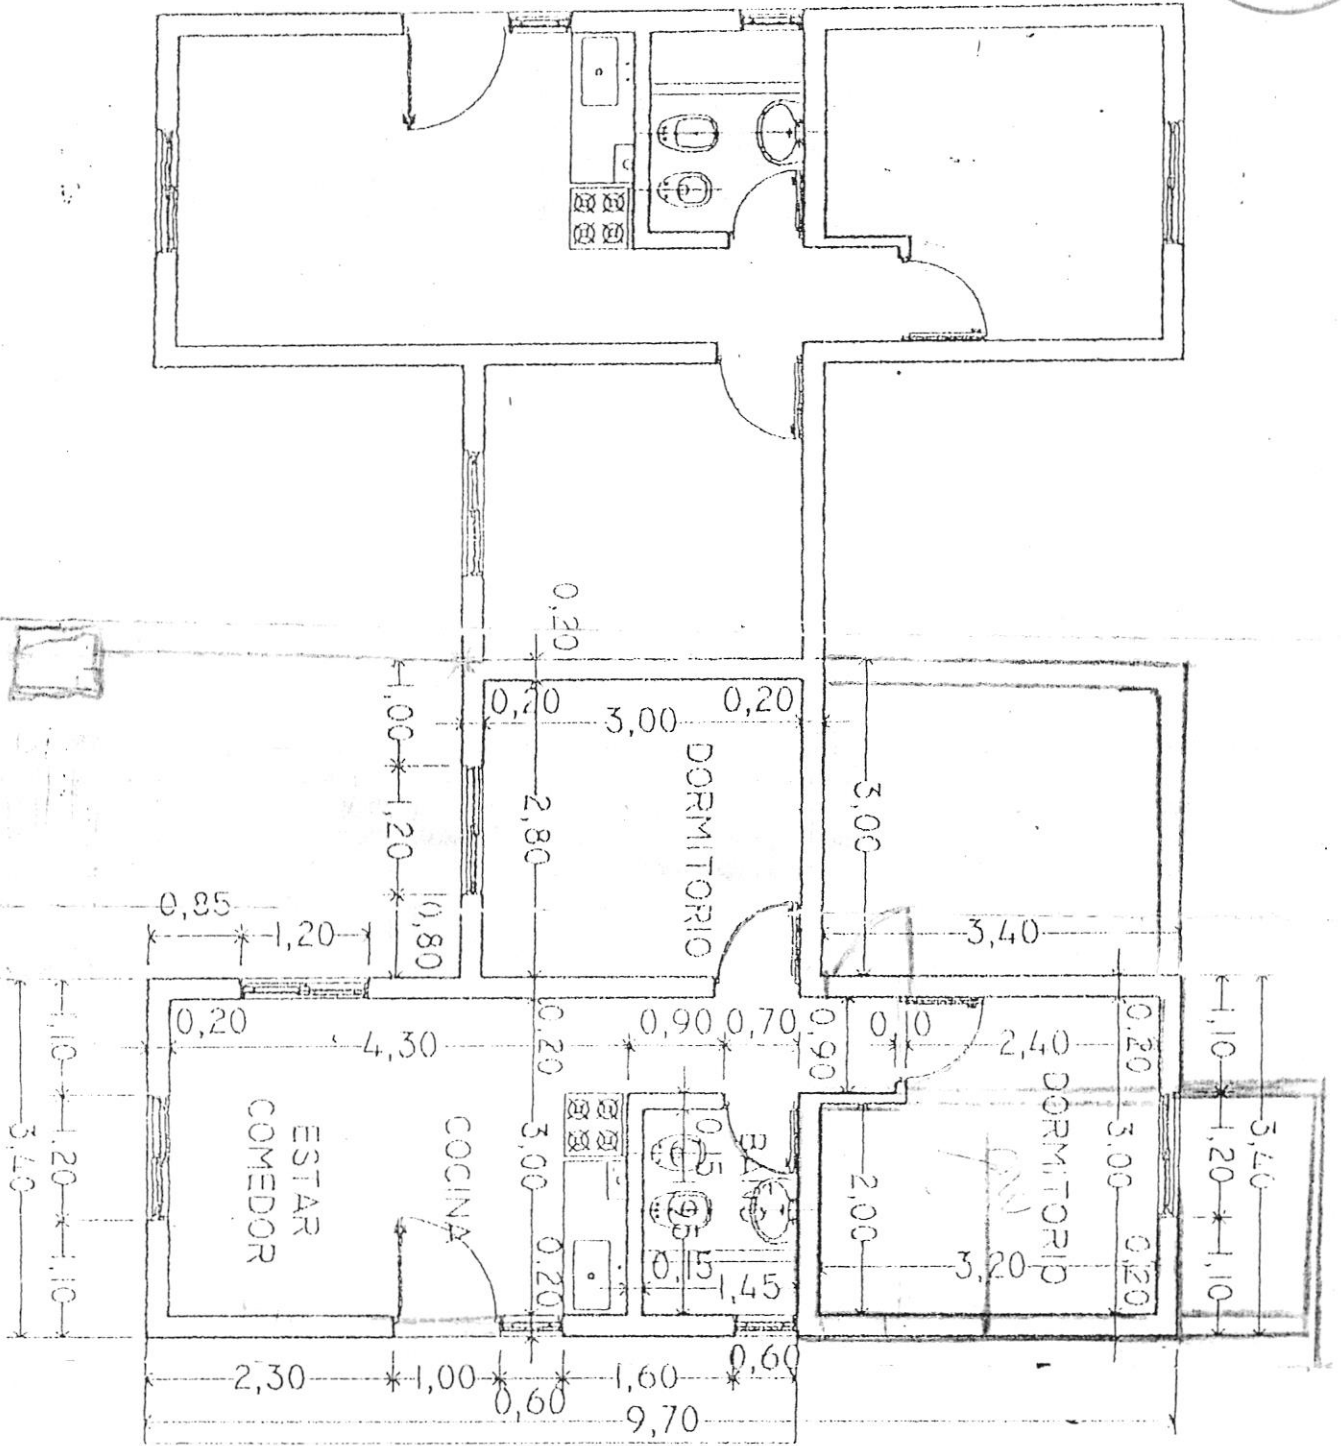

21
202